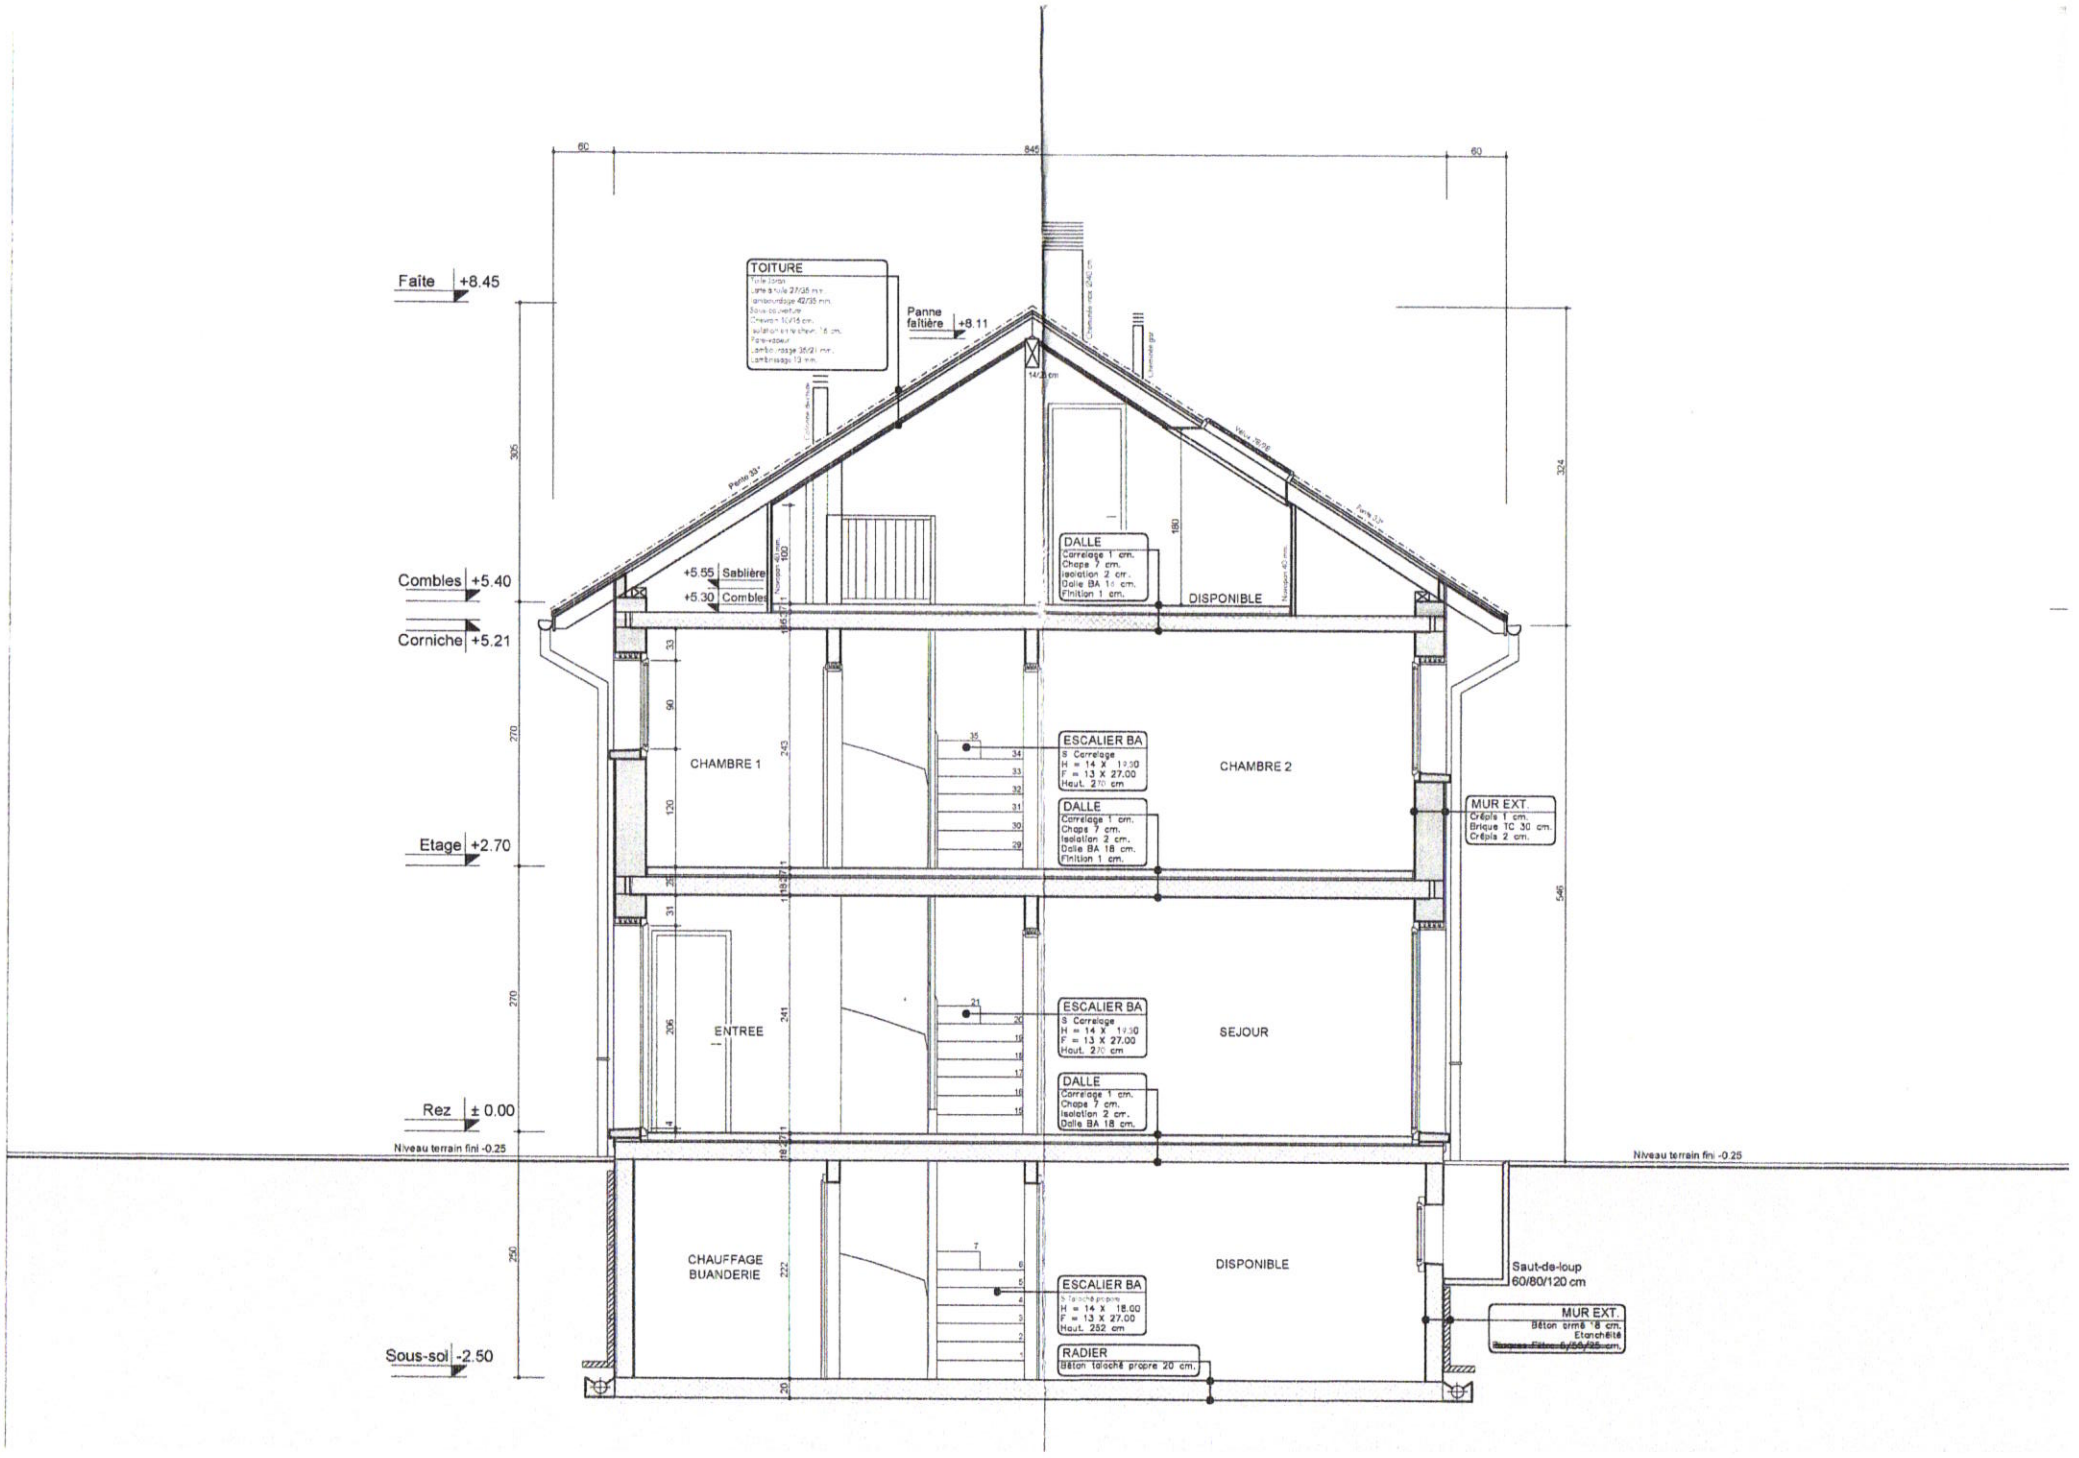
Faîte +8.45
Panne faîtière +8.11
Combles +5.40
+5.55 Sablière
+5.30 Combles
Corniche +5.21
Etage +2.70
Rez ± 0.00
Niveau terrain fini -0.25
Sous-sol -2.50
TOITURE
DALLE
Carrelage 1 cm.
Chape 7 cm.
Isolation 2 cm.
Dalle BA 18 cm.
Finition 1 cm.
DISPONIBLE
CHAMBRE 1
CHAMBRE 2
ESCALIER BA
9 Carrelage
H = 14 X 19.00
F = 13 X 27.00
Haut. 270 cm
MUR EXT.
Crépis 1 cm.
Brique TC 30 cm.
Crépis 2 cm.
ENTREE
SEJOUR
CHAUFFAGE
BUANDERIE
RADIER
Béton taloché propre 20 cm.
Saut-de-loup
60/80/120 cm
MUR EXT.
Béton armé 18 cm.
Etanchéité

VILLA C1 VILLA C2

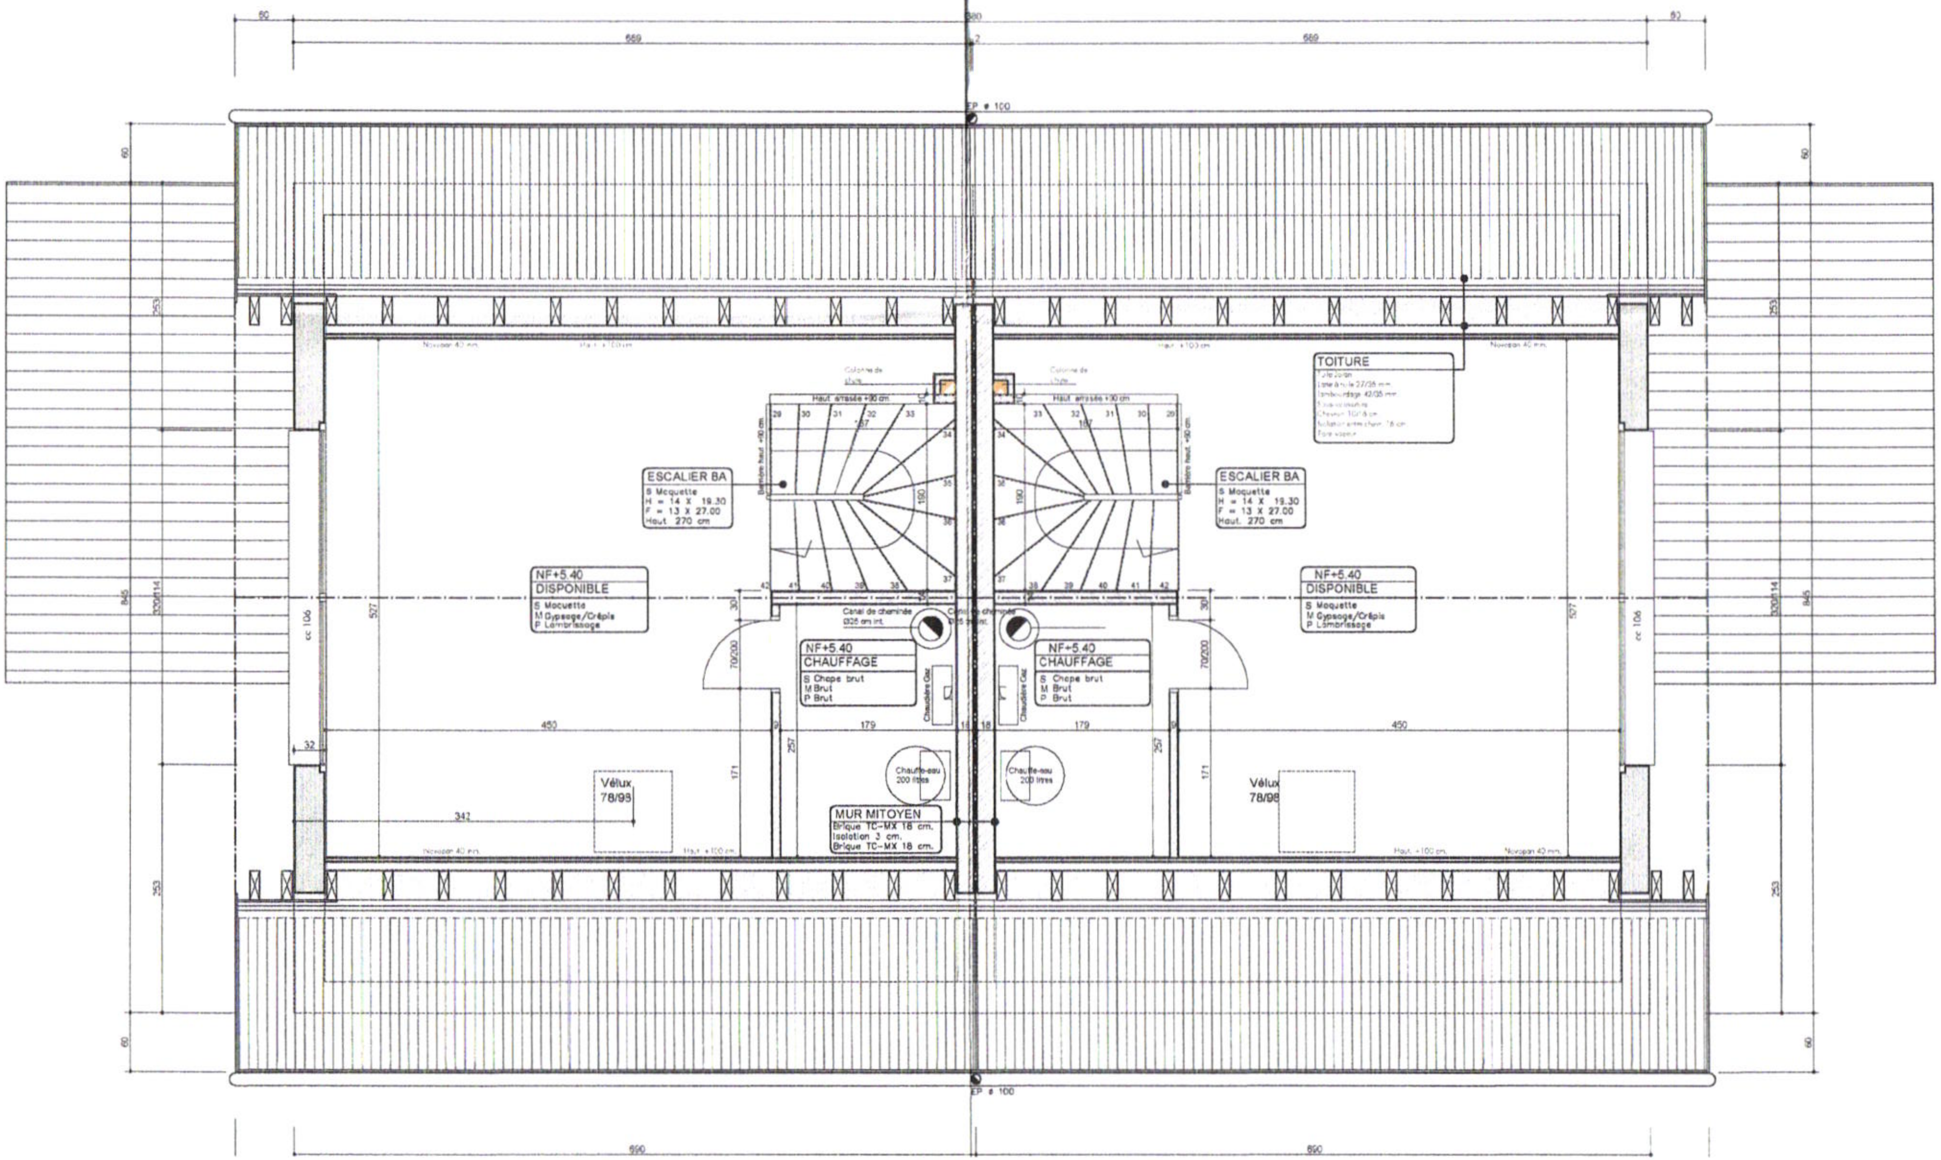

VILLA C1

VILLA C2

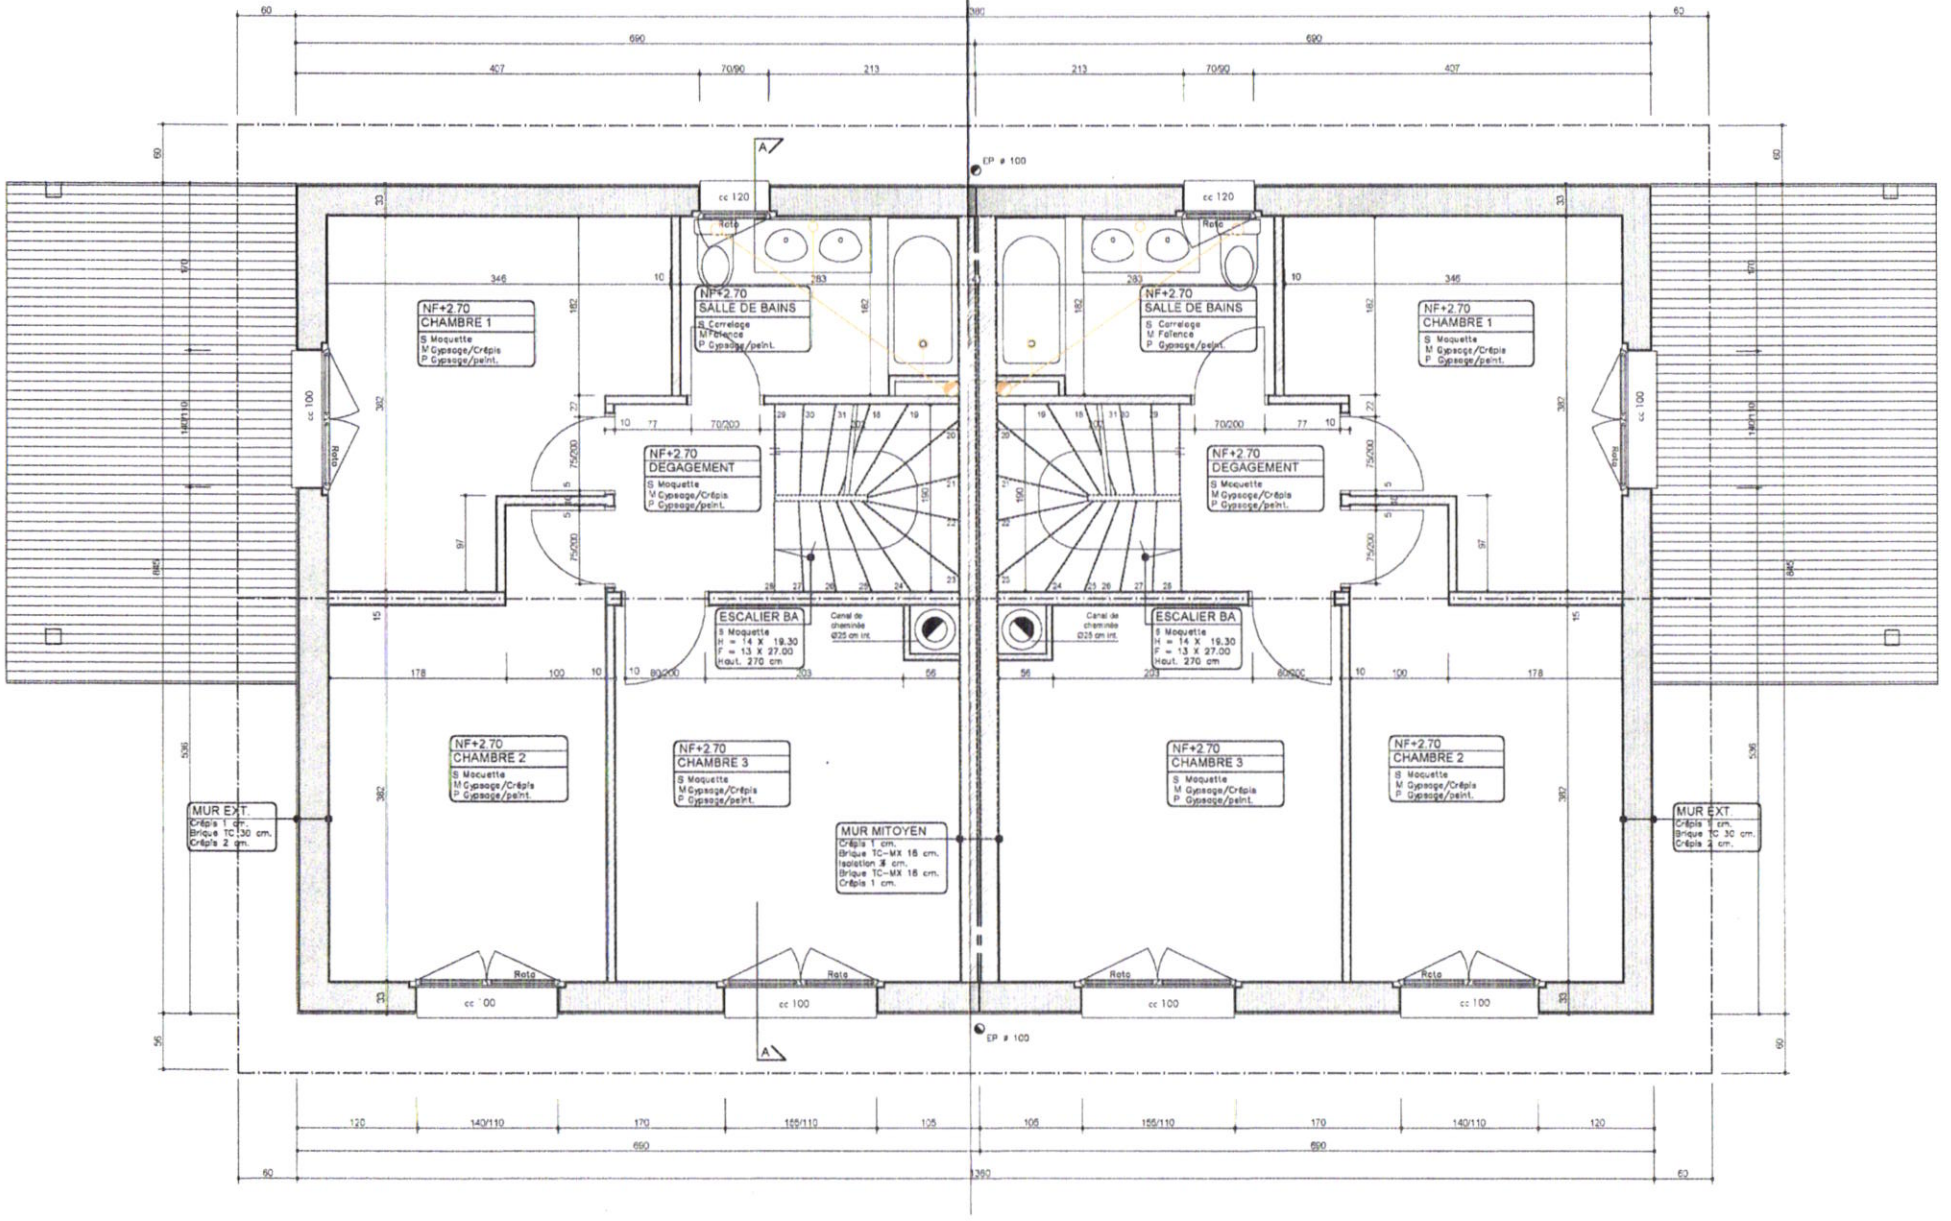

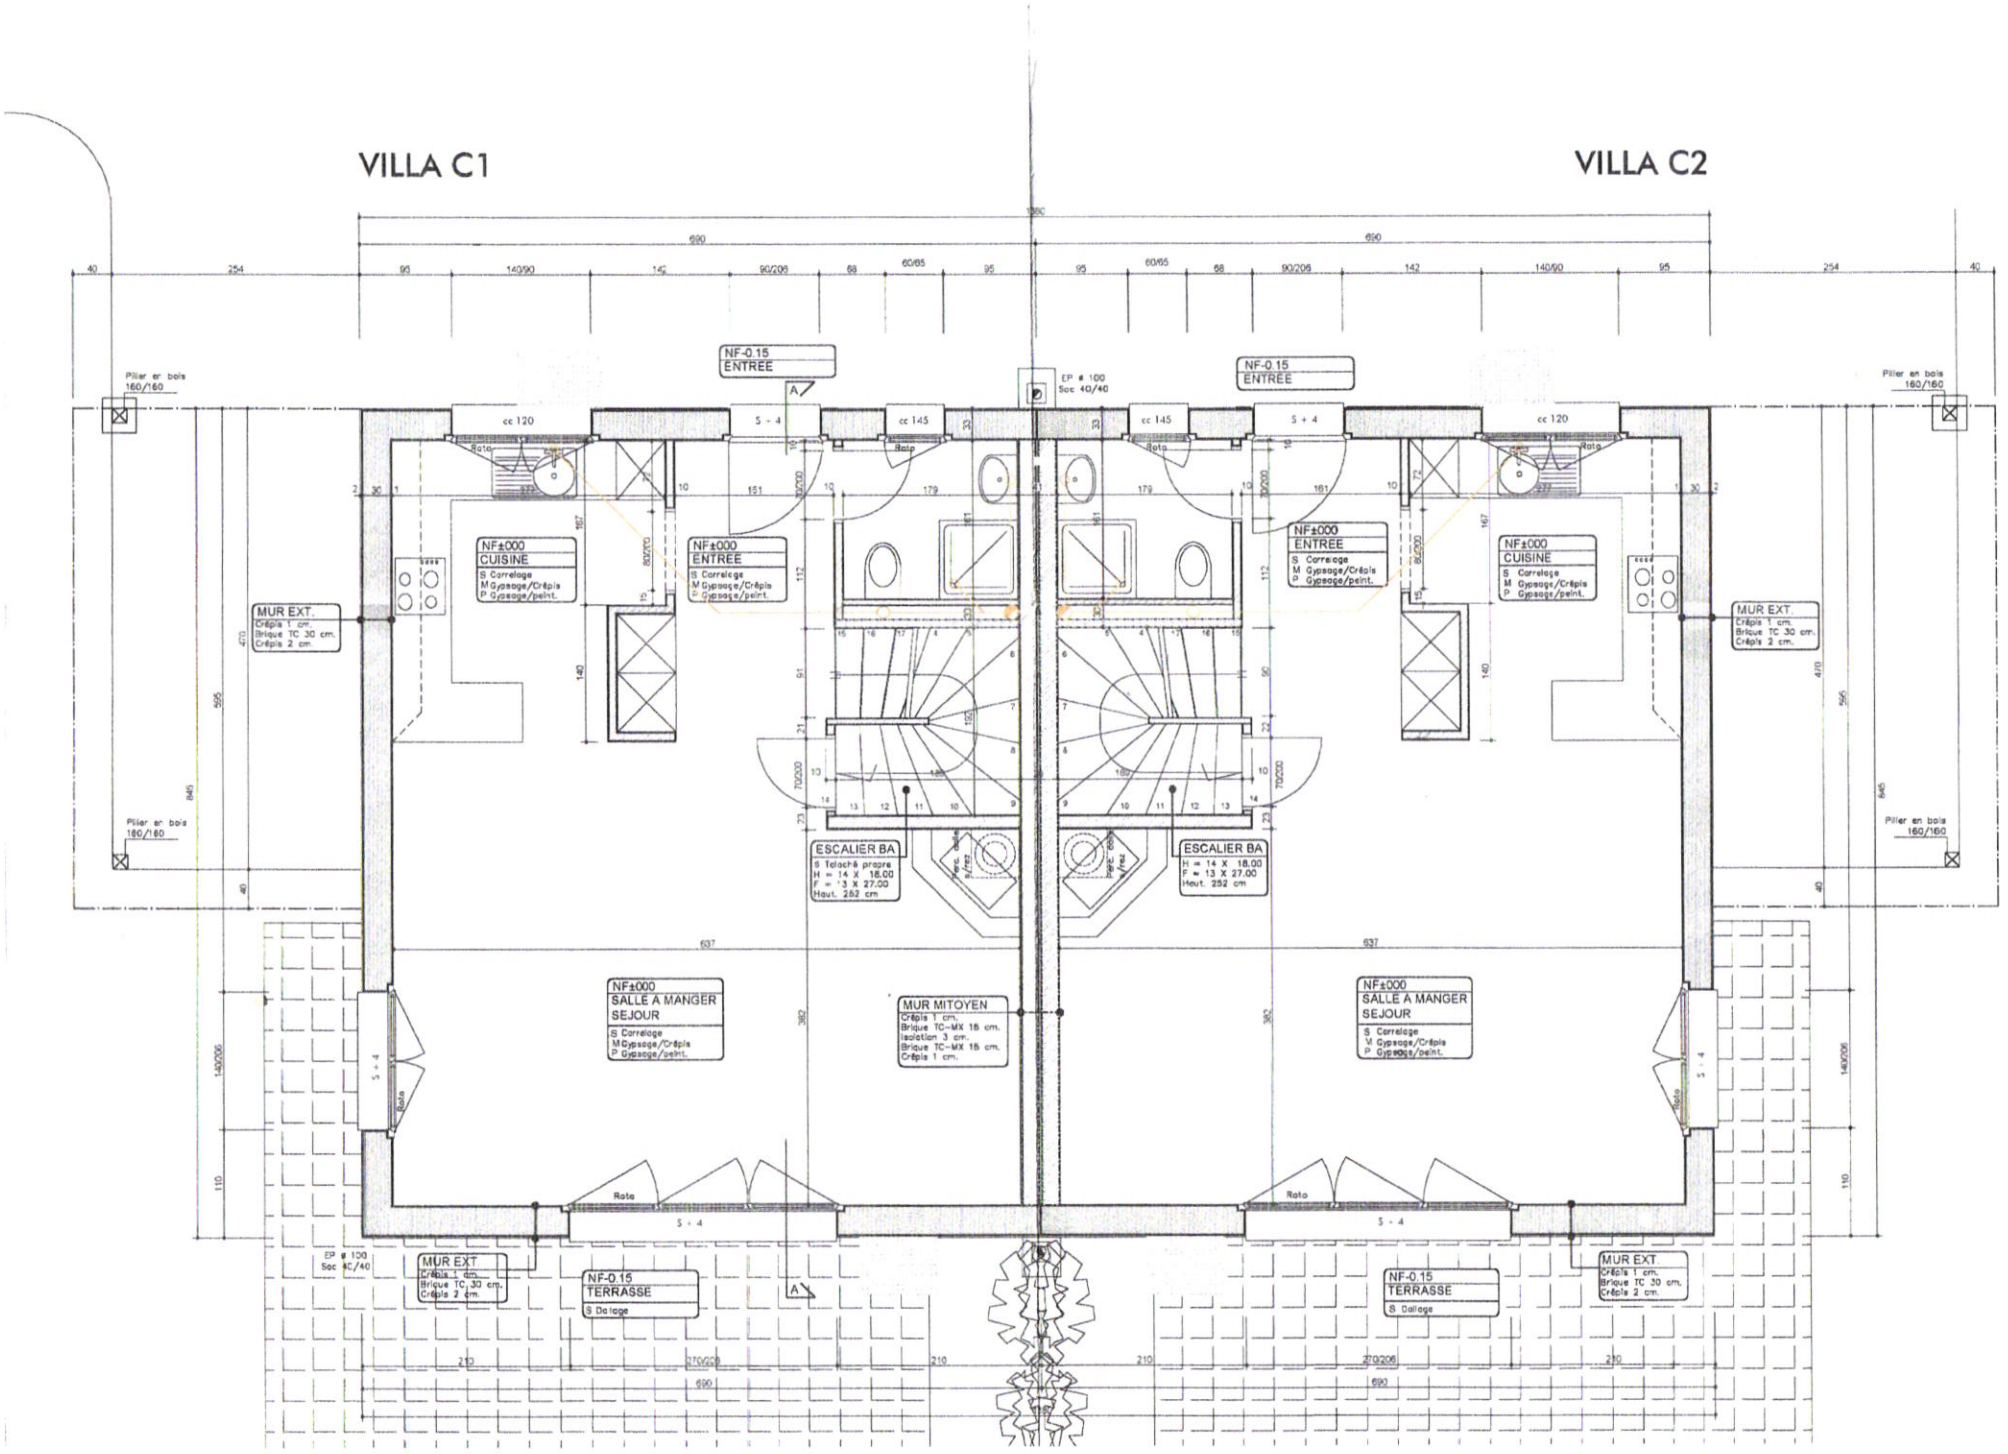
VILLA C1
VILLA C2
NF-0.15
ENTREE
NF±000
CUISINE
S Carrelage
M Gypsage/Crépis
P Gypsage/peint.
NF±000
ENTREE
S Carrelage
M Gypsage/Crépis
P Gypsage/peint.
MUR EXT.
Crépis 1 cm.
Brique TC 30 cm.
Crépis 2 cm.
ESCALIER BA
S Taloché propre
H = 14 X 18.00
F = 13 X 27.00
Haut. 252 cm
NF±000
SALLE A MANGER
SEJOUR
S Carrelage
M Gypsage/Crépis
P Gypsage/peint.
MUR MITOYEN
Crépis 1 cm.
Brique TC-MX 15 cm.
Isolation 3 cm.
Brique TC-MX 15 cm.
Crépis 1 cm.
NF-0.15
TERRASSE
S Dallage
Pilier en bois
160/160
EP ø 100
Sac 40/40
cc 120
cc 145
S + 4
Rata

VILLA C1
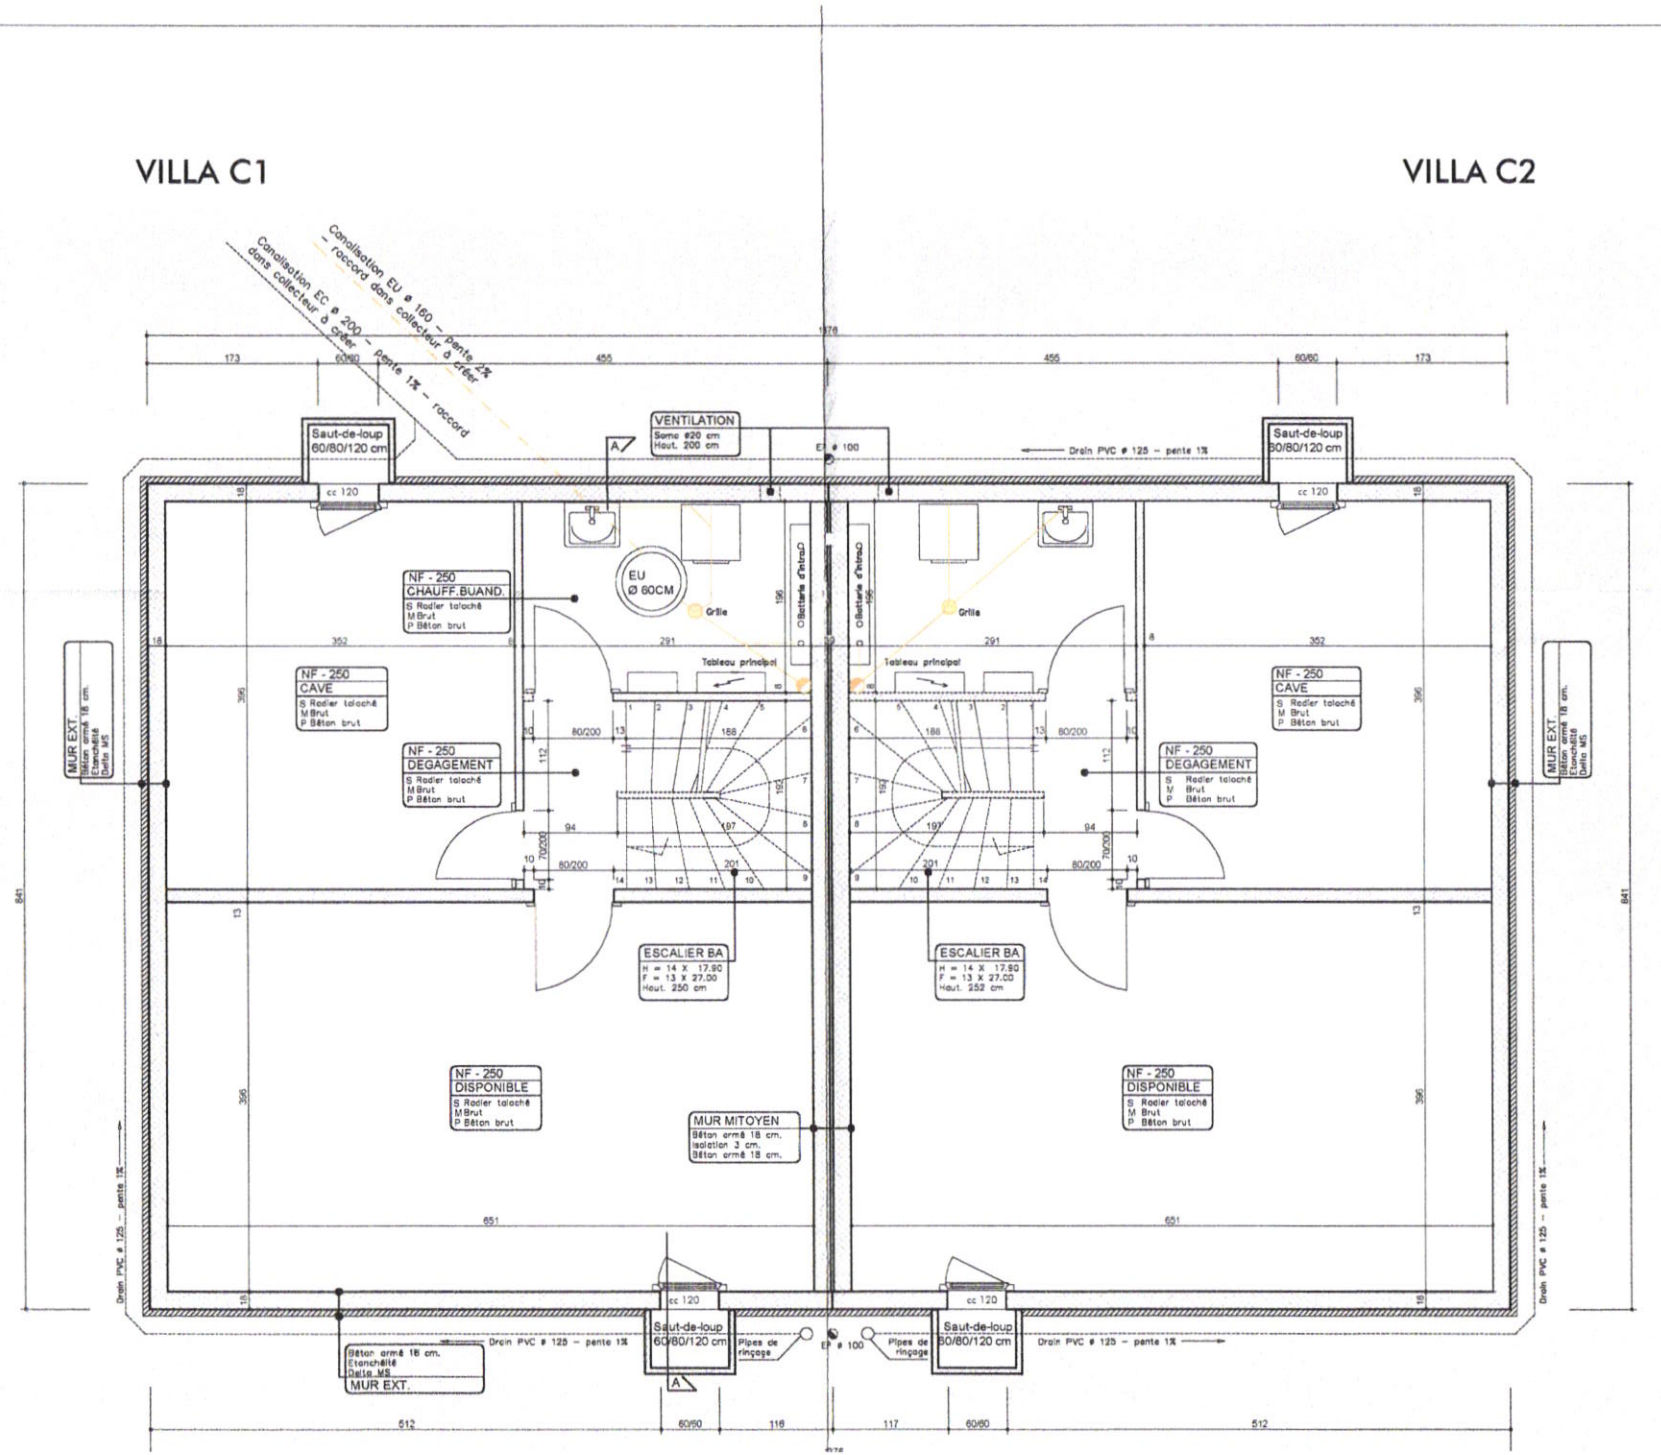
VILLA C2