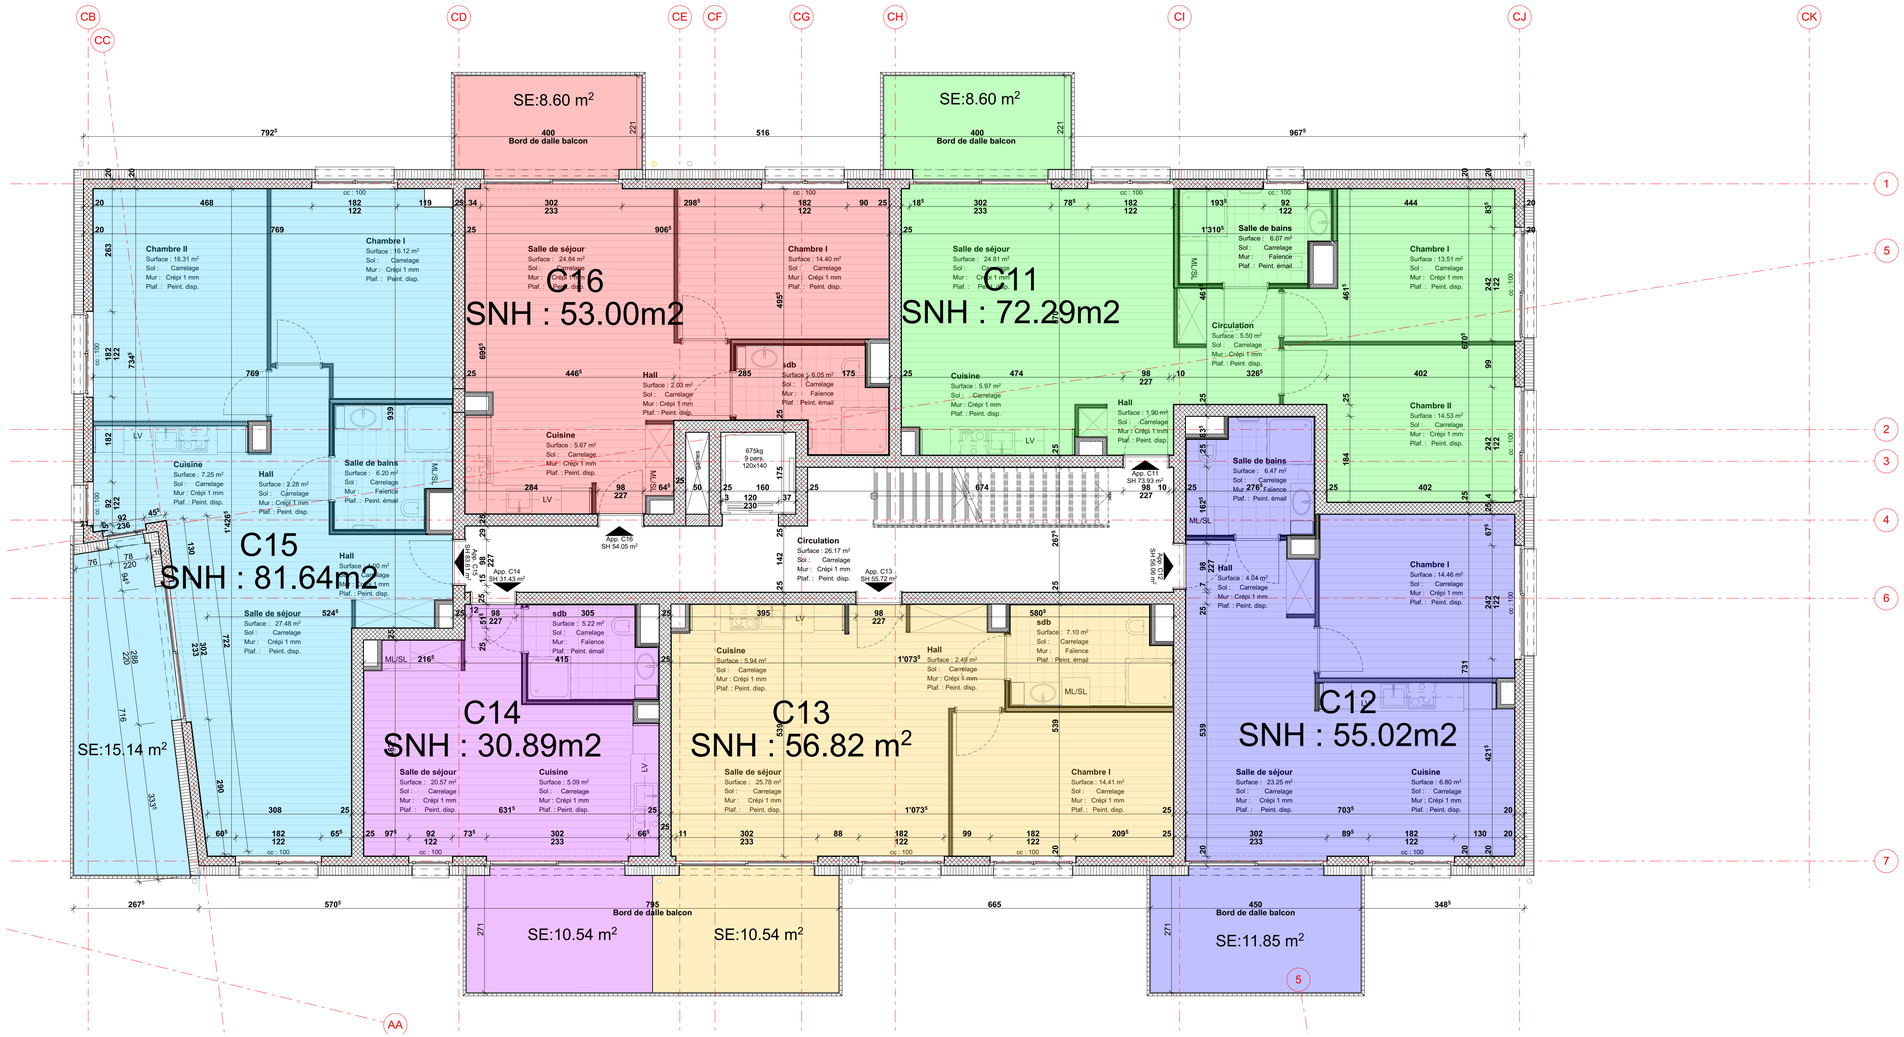

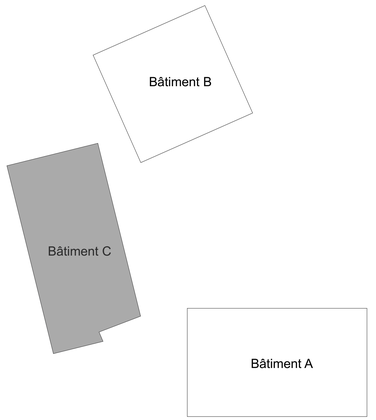

Indice	Date	Dessin	Contrôle	Modifications
A	08.04.19	RP	AM	
B	10.05.19	RP	AM	Modification de la zone de circulation de l'appartement C11
C	02.07.19	RP	AM	Modification de la largeur de la trémie des escaliers
D	05.09.19	RP	AM	Correction des cuisines
E	14.10.19	AM	-	Modification de la cuisine appartement C12

Remarques:

L'entrepreneur est tenu, sous sa responsabilité, de vérifier toutes les mesures dans les plans et sur place et d'en signaler à temps les erreures s'il y a lieu.

Cotations EP

CAMAC N° 181291
1055_Cheseaux
Parcelle 30

Cheseaux-sur-Lausanne

Propriétaires : JADE Immobilier SA c/o DENALI Immobilier SA Cote a Tenot 1 1040 Echallens	Signatures :
Architecte : Chemin du Biel 8 - 1027 Lonay Tél.: 021 706 35 35 - Fax.: 021 706 35 34 archi@acarre.ch / www.acarre.ch	Signature :
Phase : **Exécution**	Date : 04.03.2020 / Format : 110x60
Objet : Etage	Echelle : 1:50 / Dessin : AM-RP

Affaire n° :	Emetteur :	Phase :	Lot :	Zone :	Numero :	Niveau :	Type :	Indice :
1055	A2AA	EX	ARCH	C	03	E	PL	E

© Ce document est la propriété d'A Carré Architecture et aménagement tous droits réservés